


immagine del prospetto (2013)



immagine storica (1951)




immagine storica (1938)

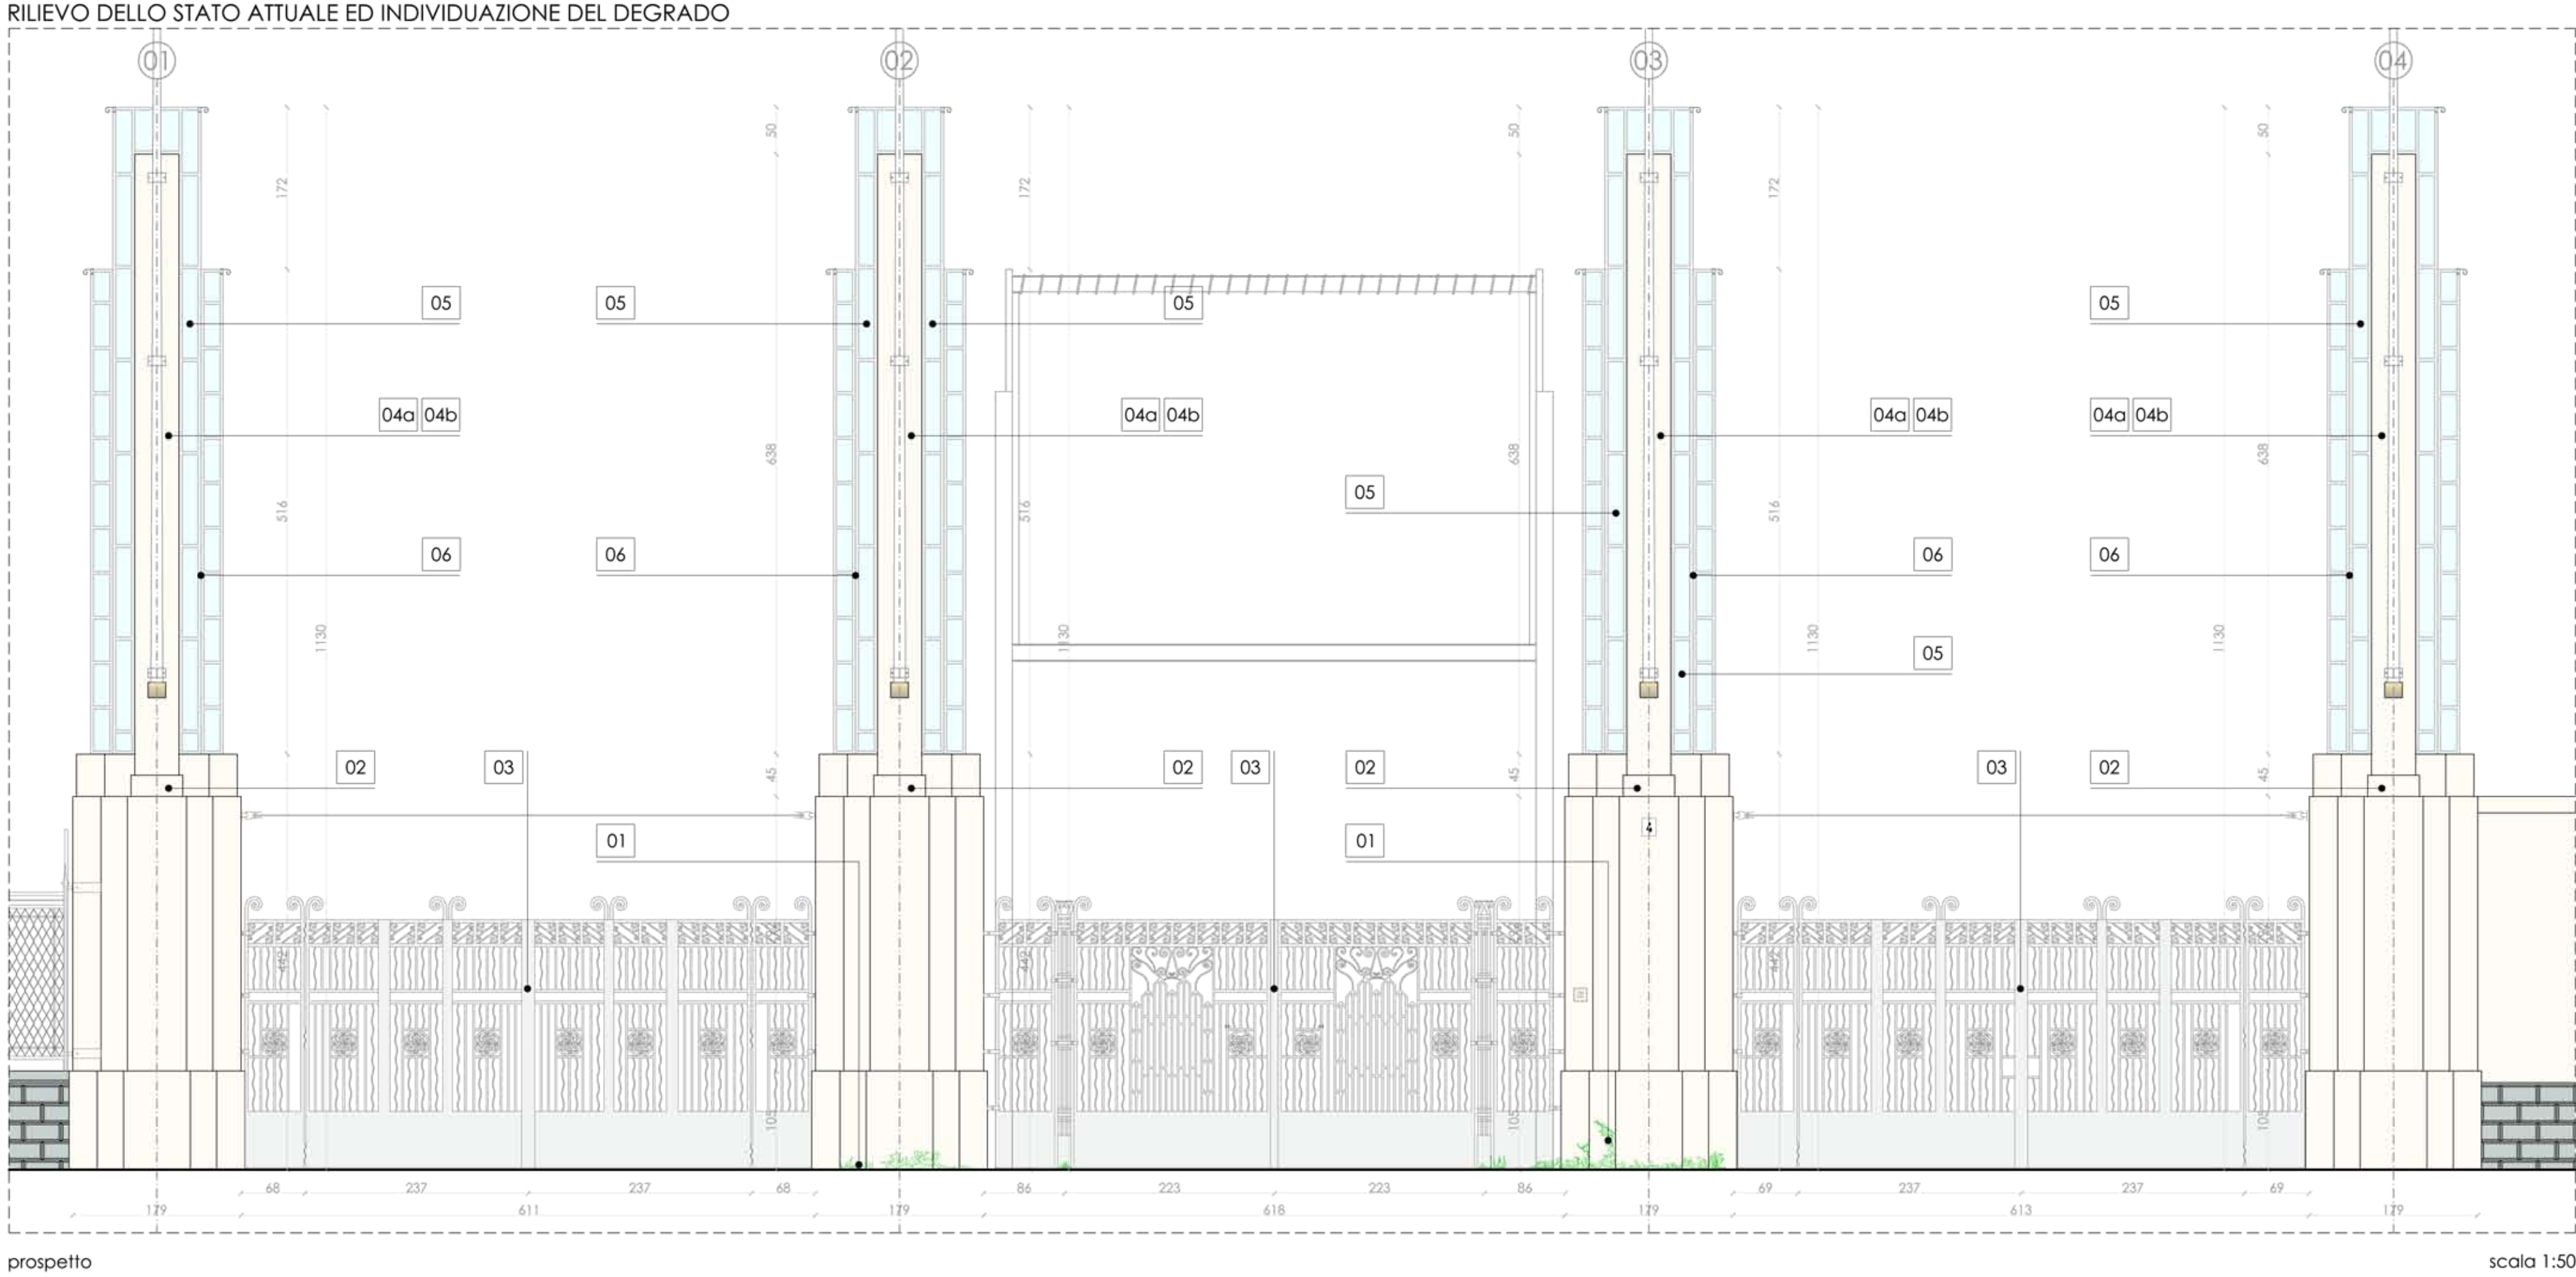

prospetto

scala 1:50

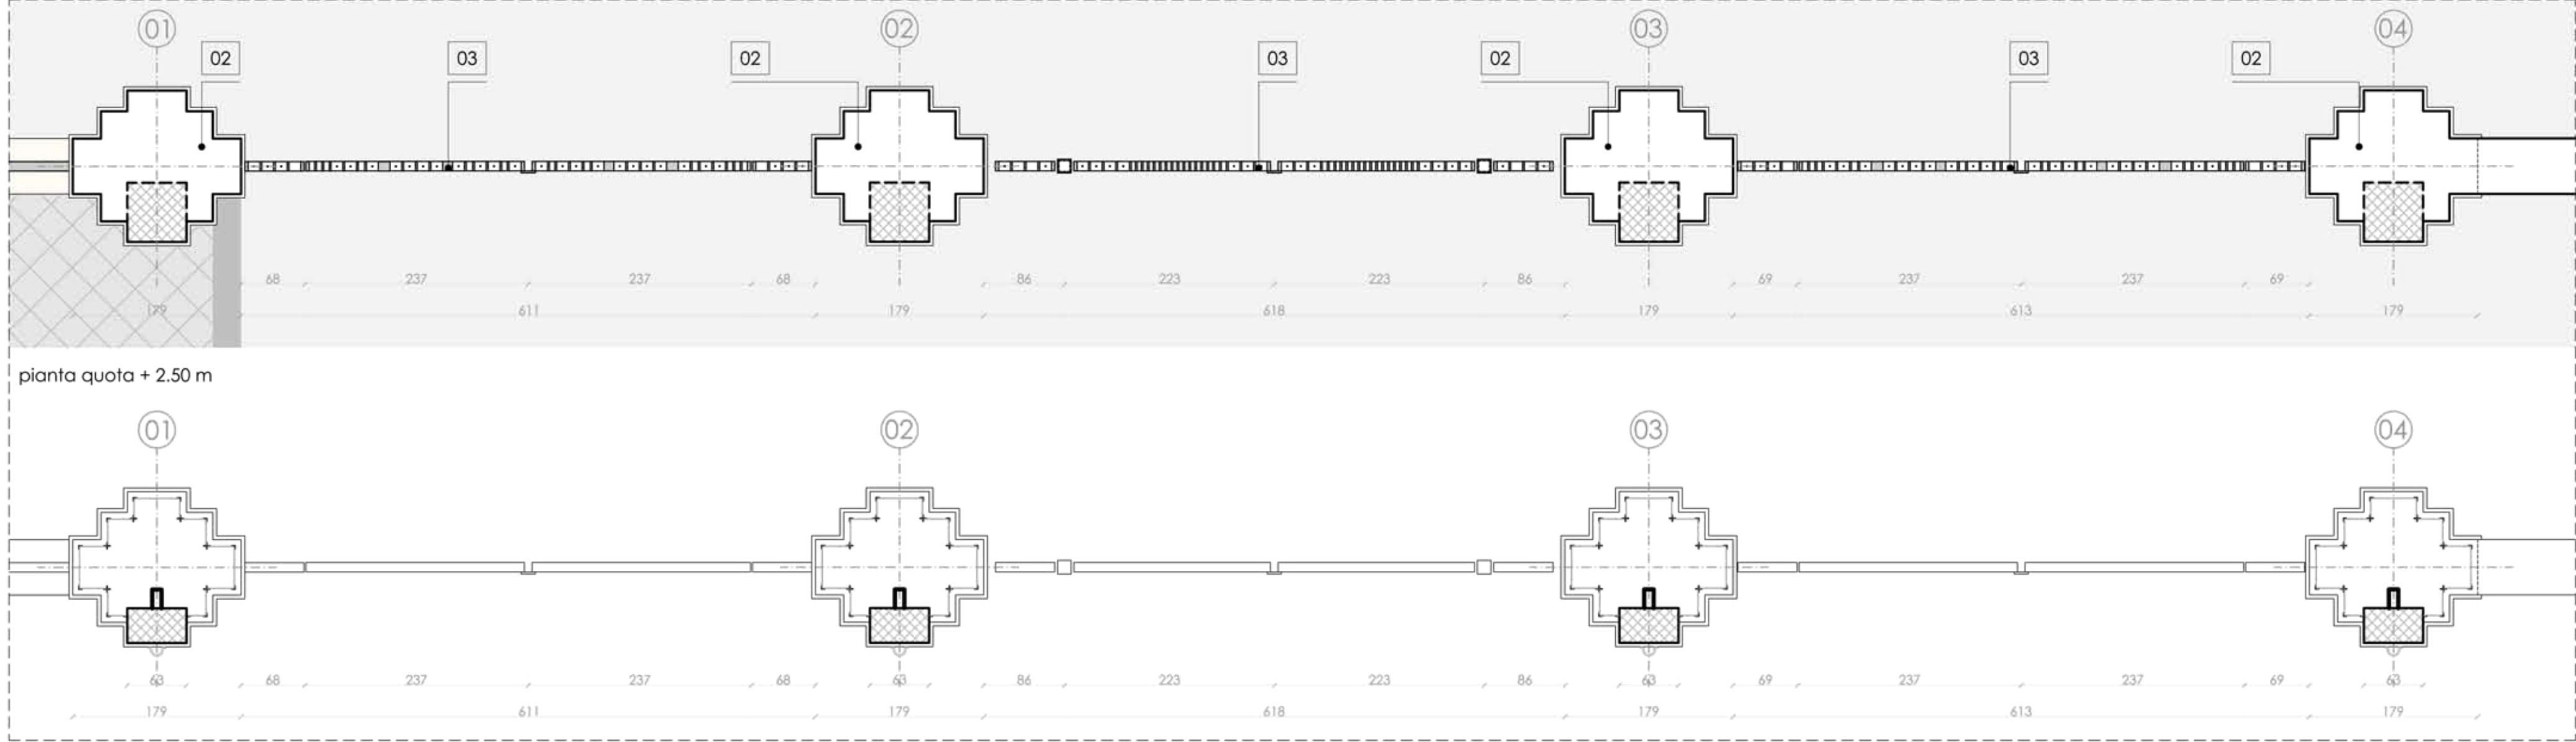

pianta quota + 2.50 m

pianta quota + 6.00 m

scala 1:50

ANALISI DEL DEGRADO

1. PRESENZE ERBACEE INFESTANTI
2. INTONACI E TINTEGGIATURE
a) porzioni di intonaco ammalorate e/o in fase di distacco;
3. CANCELLATE ESISTENTI
a) Vecchie vernici con zone ossidate ed parti mancanti;
4. PARTI IN CLS
a) Presenza di parti ammalorate e comunque male ancorate;
b) Ferri di armatura arrugginiti;
5. LANTERNE CRUCIFORMI
presenza di vetri rotti, ingialliti e opacizzati causa intemperie e scarsa manutenzione.
6. TELAI METALLICI
a) presenza di zone ossidate e parti mancanti di vernice.



1. PRESENZE ERBACEE INFESTANTI




2. INTONACI E TINTEGGIATURE



3. CANCELLATE




4. PARTI IN CLS

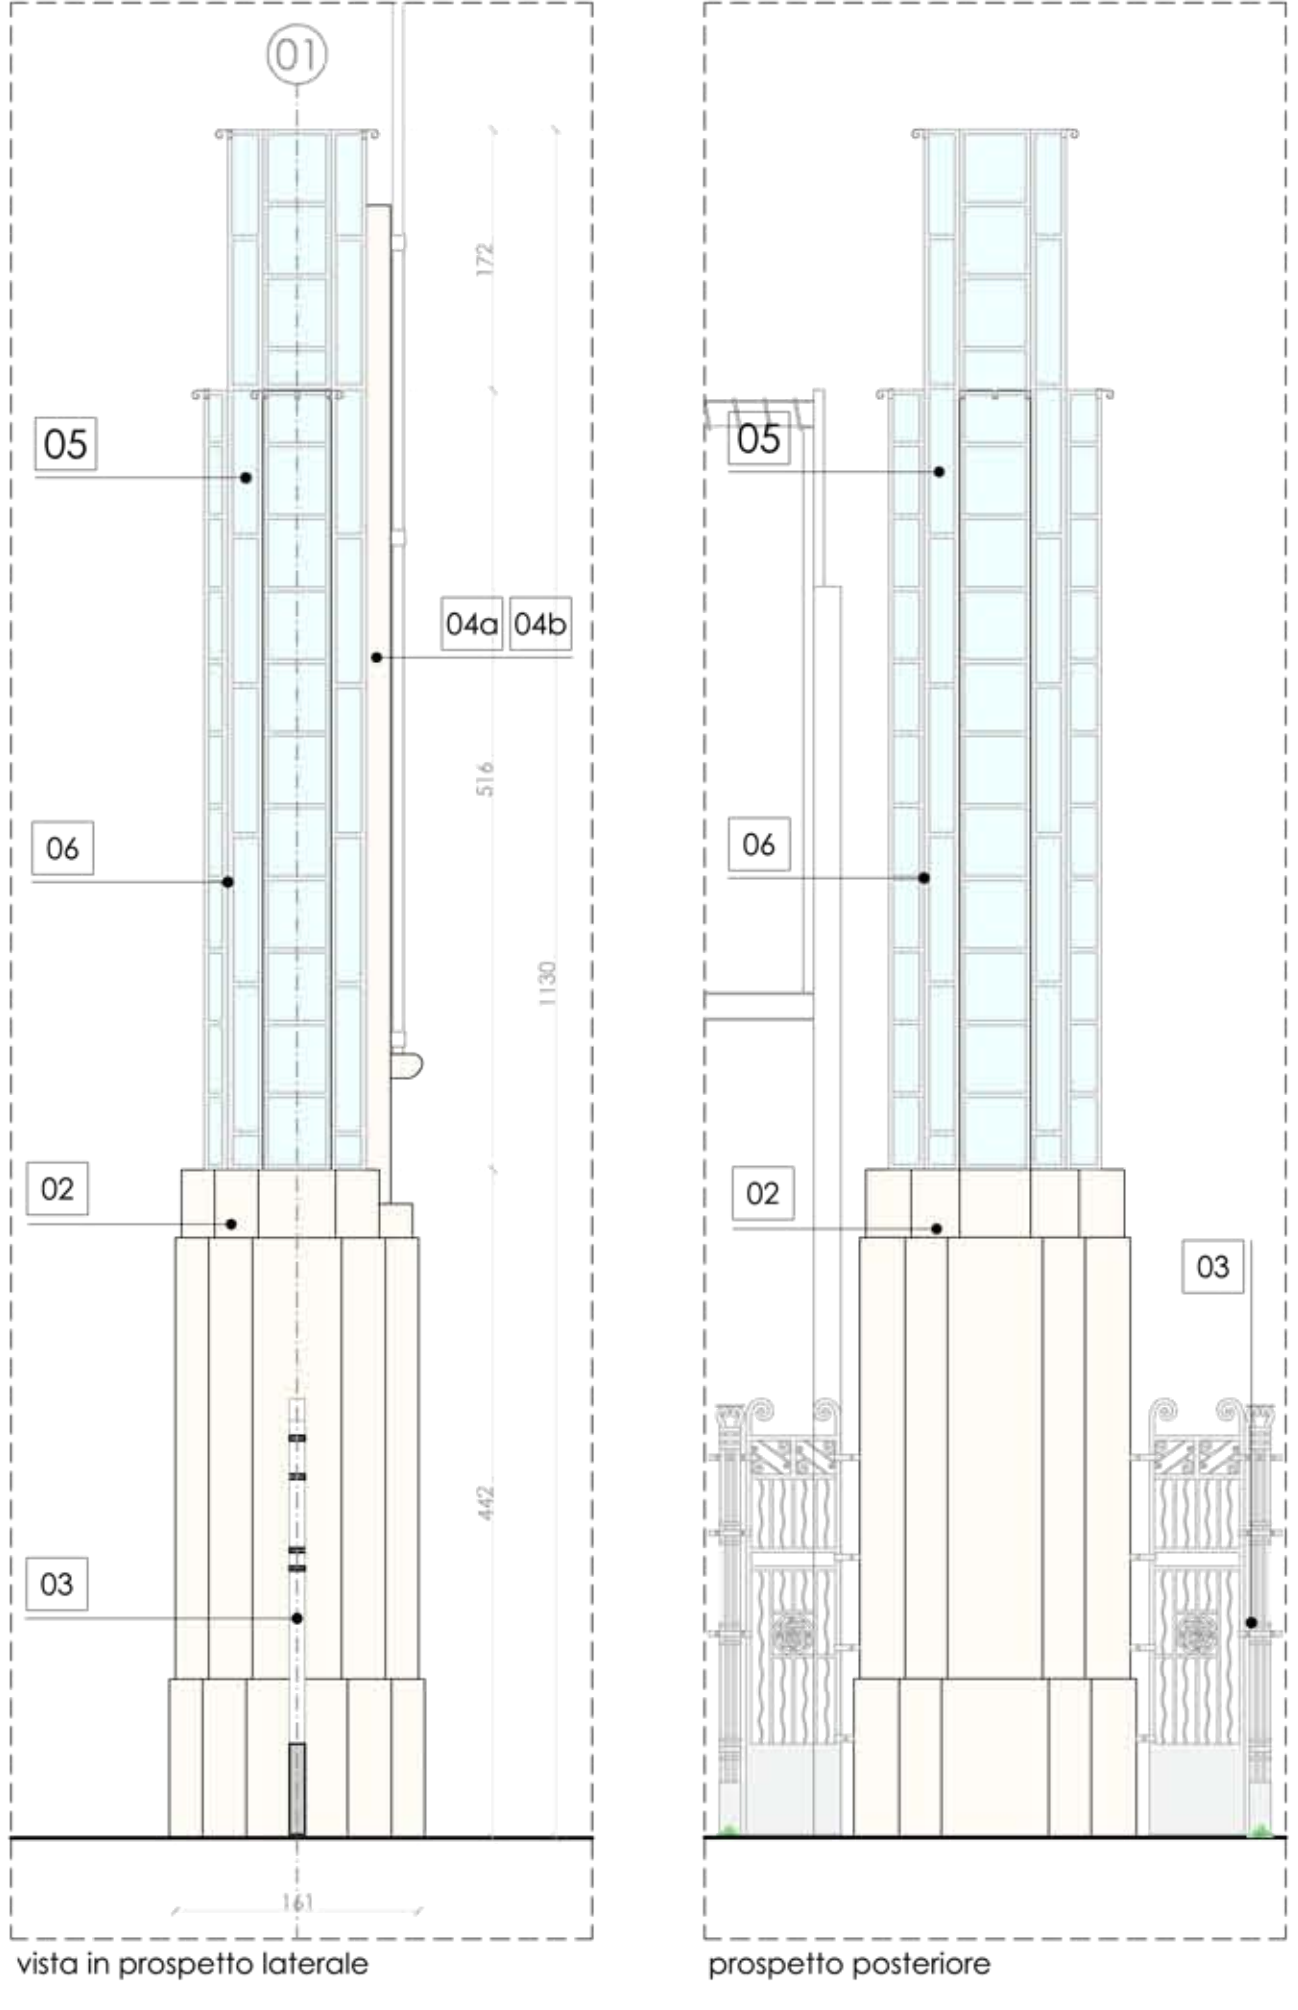

vista in prospetto laterale

prospetto posteriore

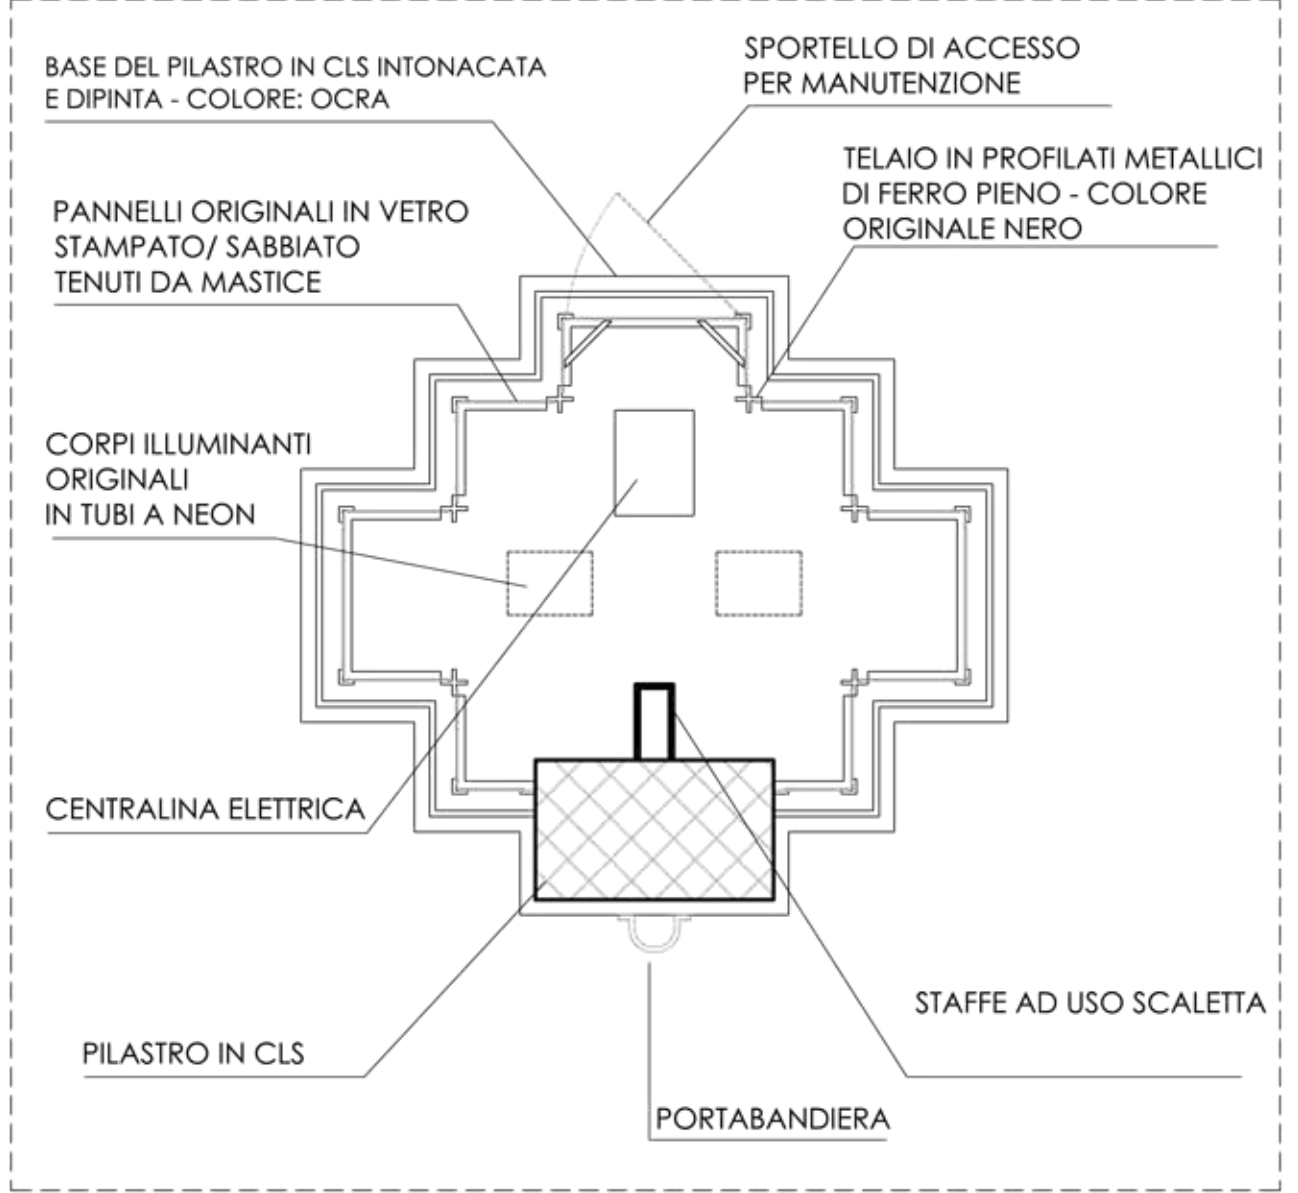

dettaglio pilastro

scala 1:20



5. VETRI ESISTENTI



6. TELAI METALLICI