

Comune di Bari
Regione Puglia
Fondazione
Apulia Film
Commission

La Puglia è tutta una grande
Puglia, insieme in regione.



Restauro e Ristrutturazione
del Palazzo del Mezzogiorno -
Padiglione 81 della Fiera del Levante -
per la sede della
APULIA FILM HOUSE
progetto esecutivo

coordinamento generale progettazione
progettazione esecutiva architettonica:
arch. Mauro Scifo
via Canale M. Minelli, n. 32 - 70124 Bari - 080.5093992 - salvato@mauroscifo.it
con: arch. Fabio Giacomorocchio, arch. Michele Iuzzi
progetto esecutivo attuale, interventi di miglioramento sismico,
coordinamento edile sicurezza:
esse ingegneria s.r.l.
via M. S. Caterina, n. 17 - 70122 Bari - 080.5710453 - info@esseingegneria.it
ing. Nicola Stenarelli


arch. Micoela Pignatelli
con: geom. Paolo D'Amico, Felice D. Cirillo, ing. Umberto Gallo,
geom. Mauro Modugno, ing. Giacomo Scifo, ing. Giuseppe Scifo
ing. Massimiliano Quarta
via Canale M. Minelli, n. 32 - 70124 Bari - 080.5093992 - quarta@pmq.it
con: ing. Stefano Scifo, ing. Roberto Scifo,
p.l. Francesco Di Porro, ing. Nicola M. Ligotti
ing. Raphael Mayer Abbov
consulente per la museologia e le tecnologie audiovisive,
geodati con: geom. Antonio Greco
fotogrammetria e diagnostica: Landini di U. Ciofo & C. s.n.c.

responsabile unico del procedimento: Fondazione Apulia Film Commission
coff. Silvio Mascelli


RILEVO STATO ATTUALE
PROSPETTI

SA. 03


scala 1:200 archivio 1111 settembre 2013

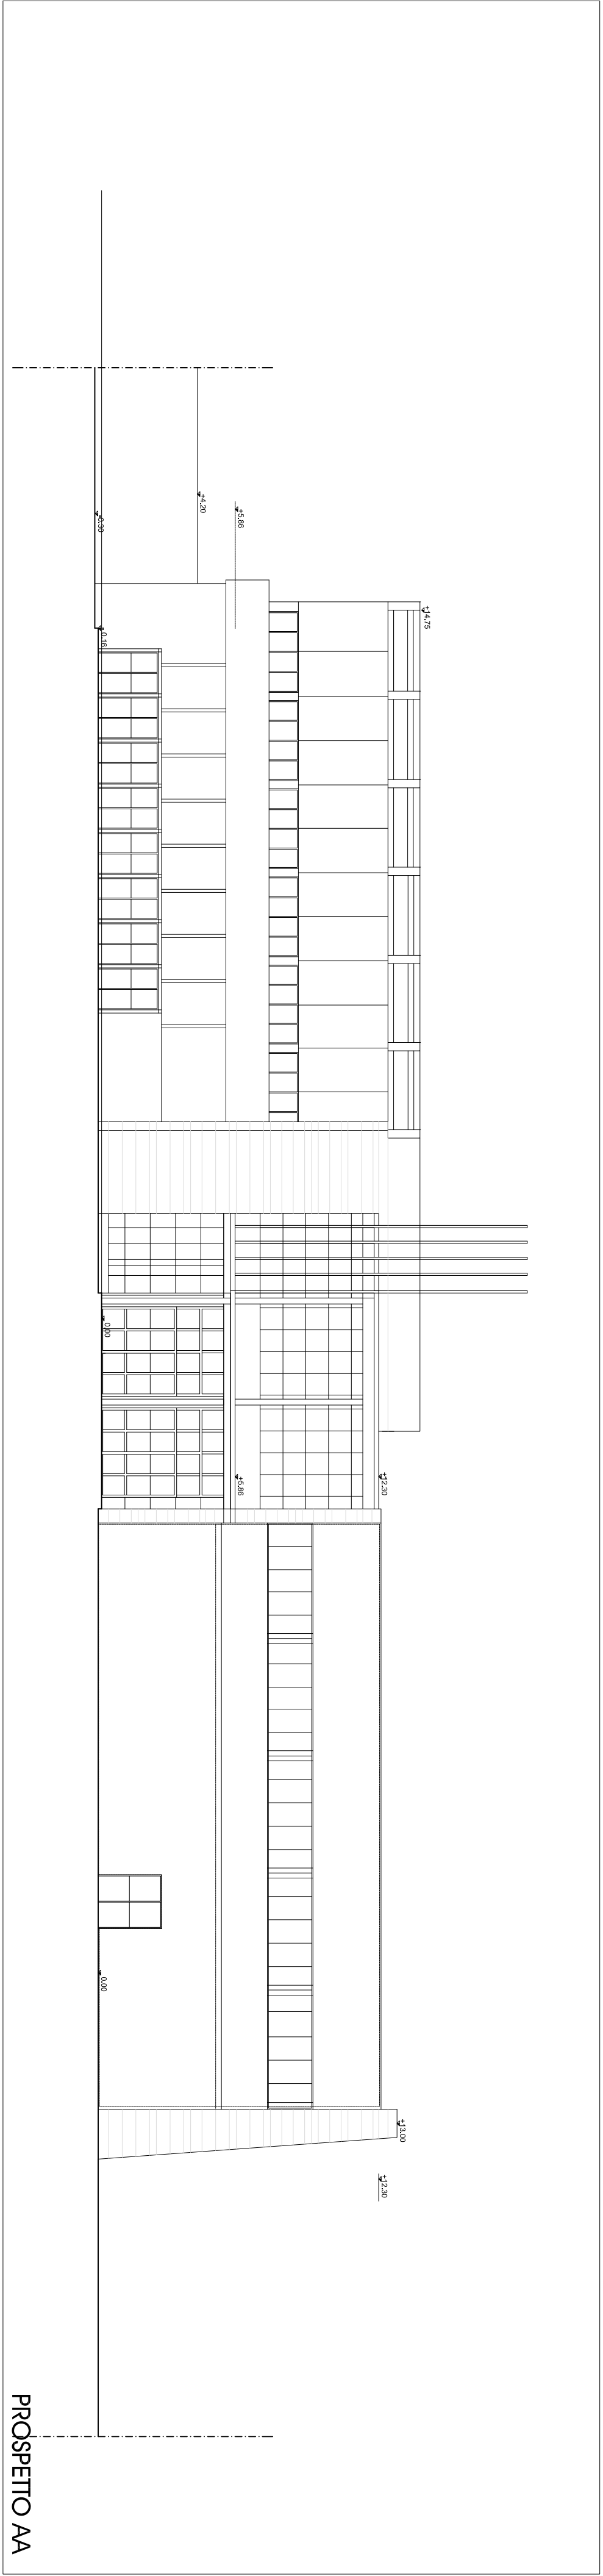


PROSPETTO AA

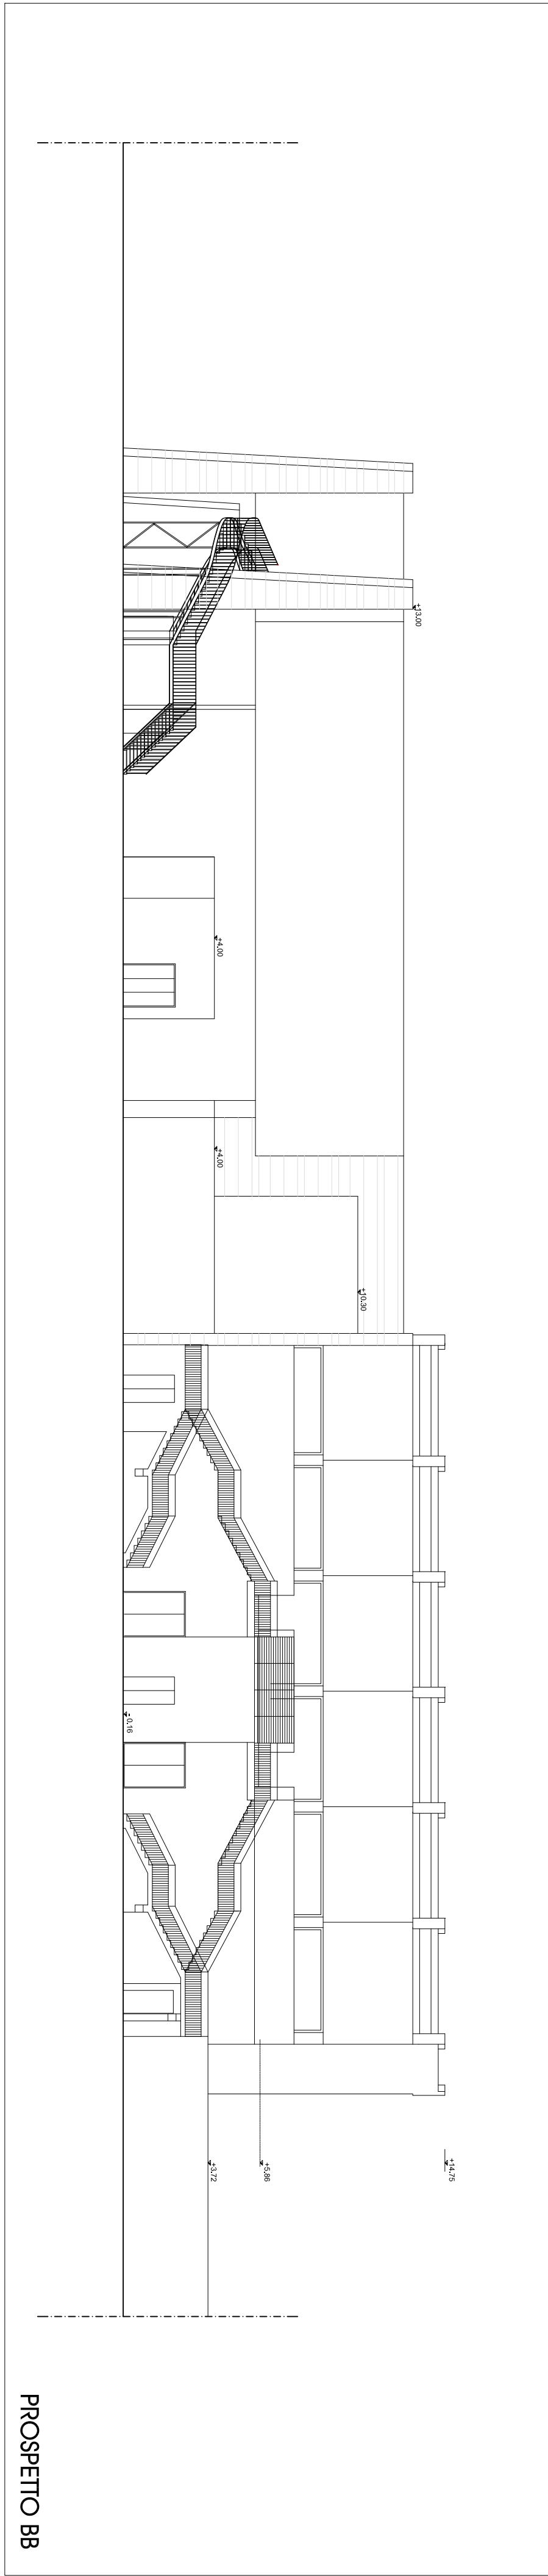


PROSPETTO BB

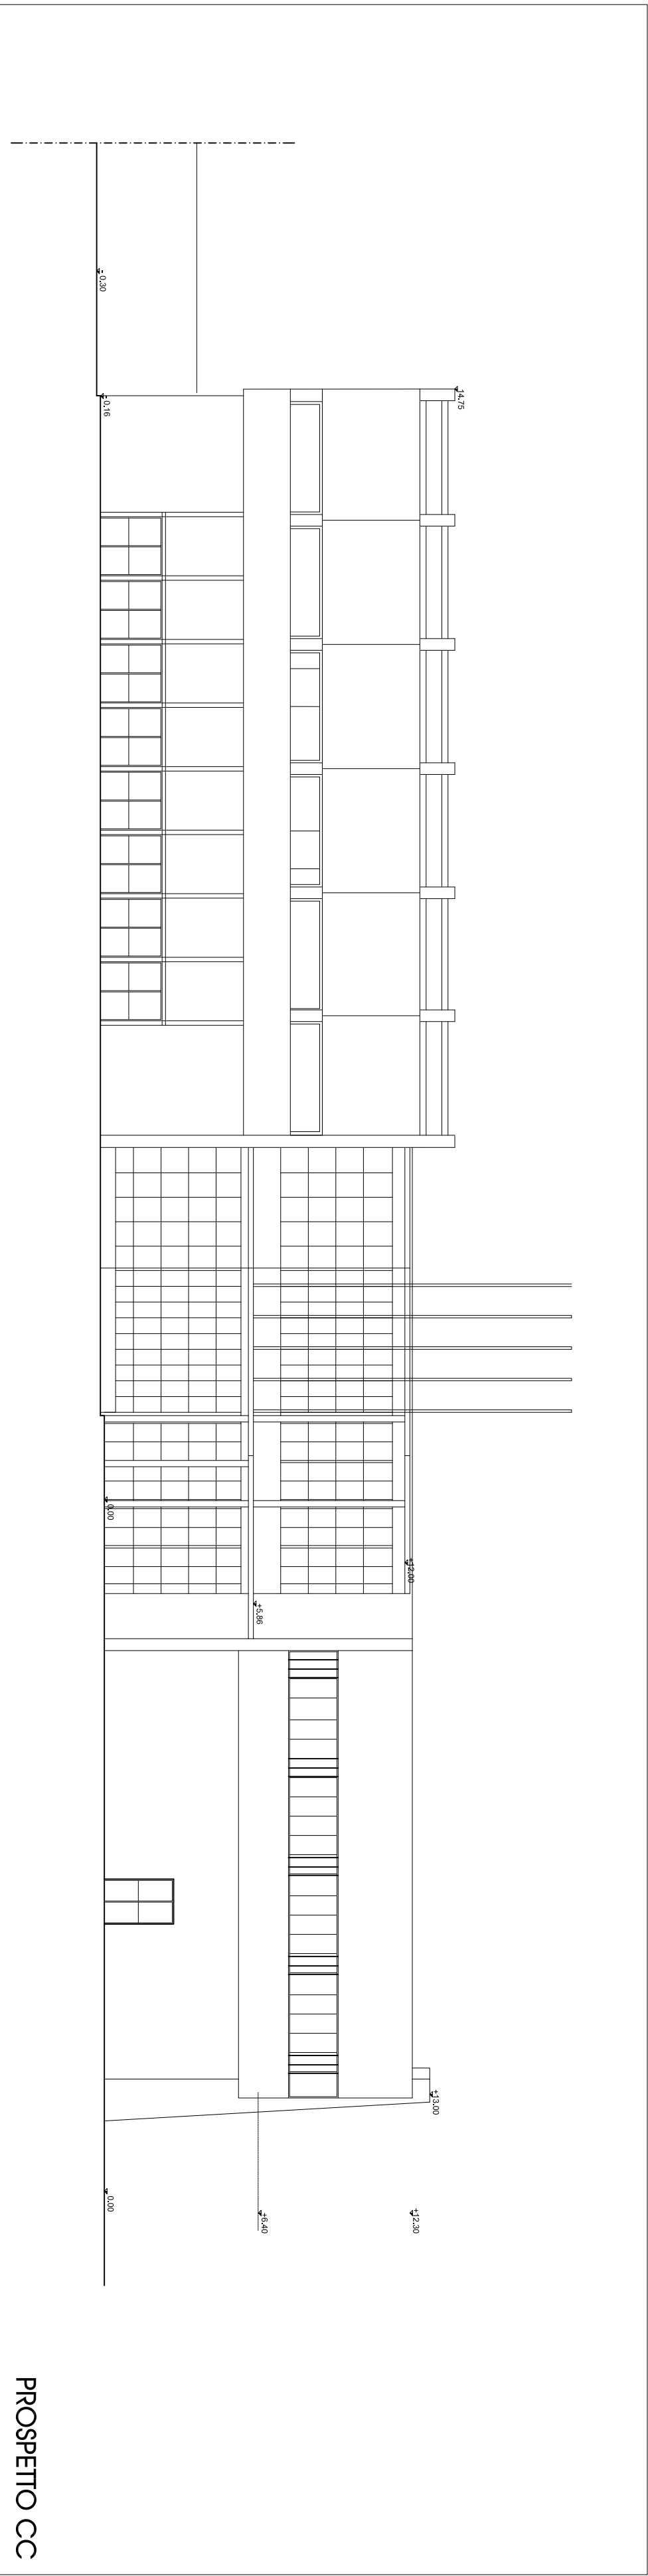


PROSPETTO CC

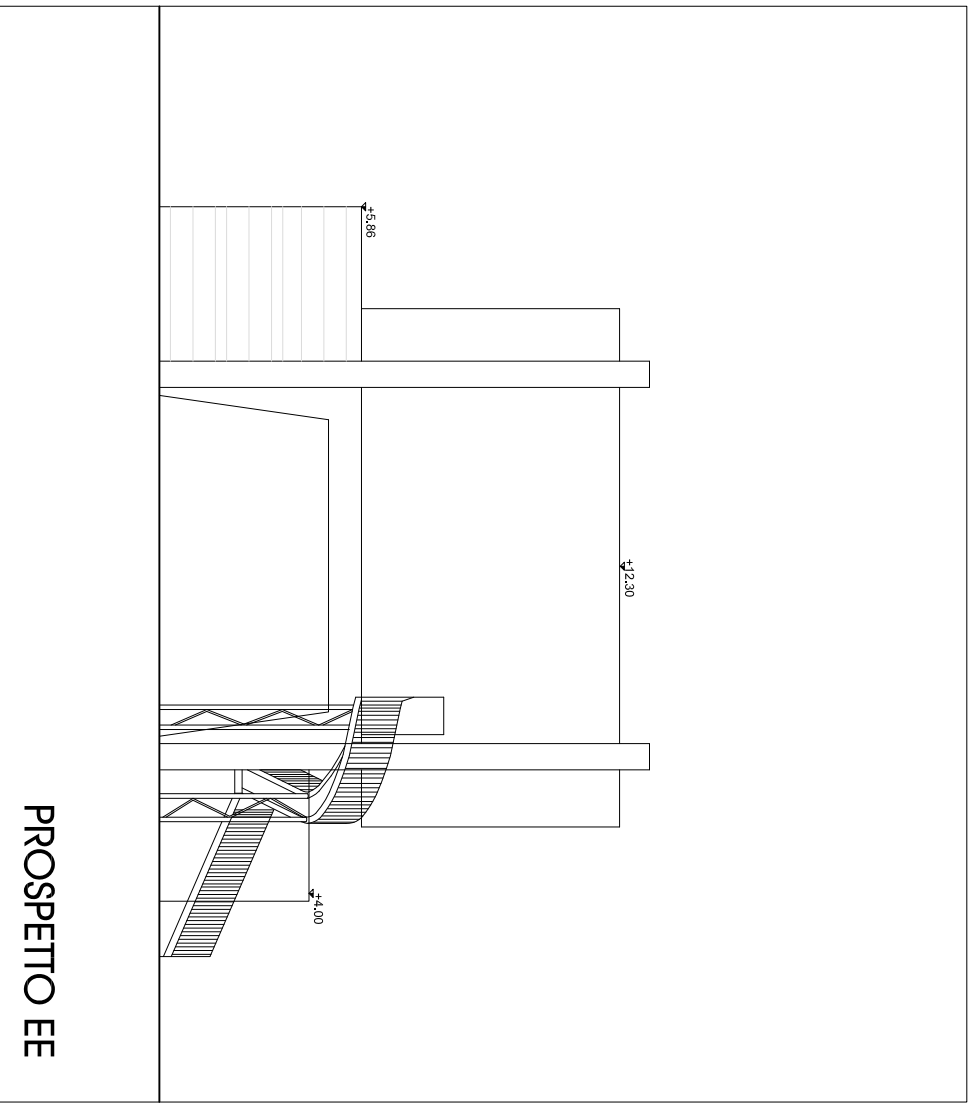

PROSPETTO EE

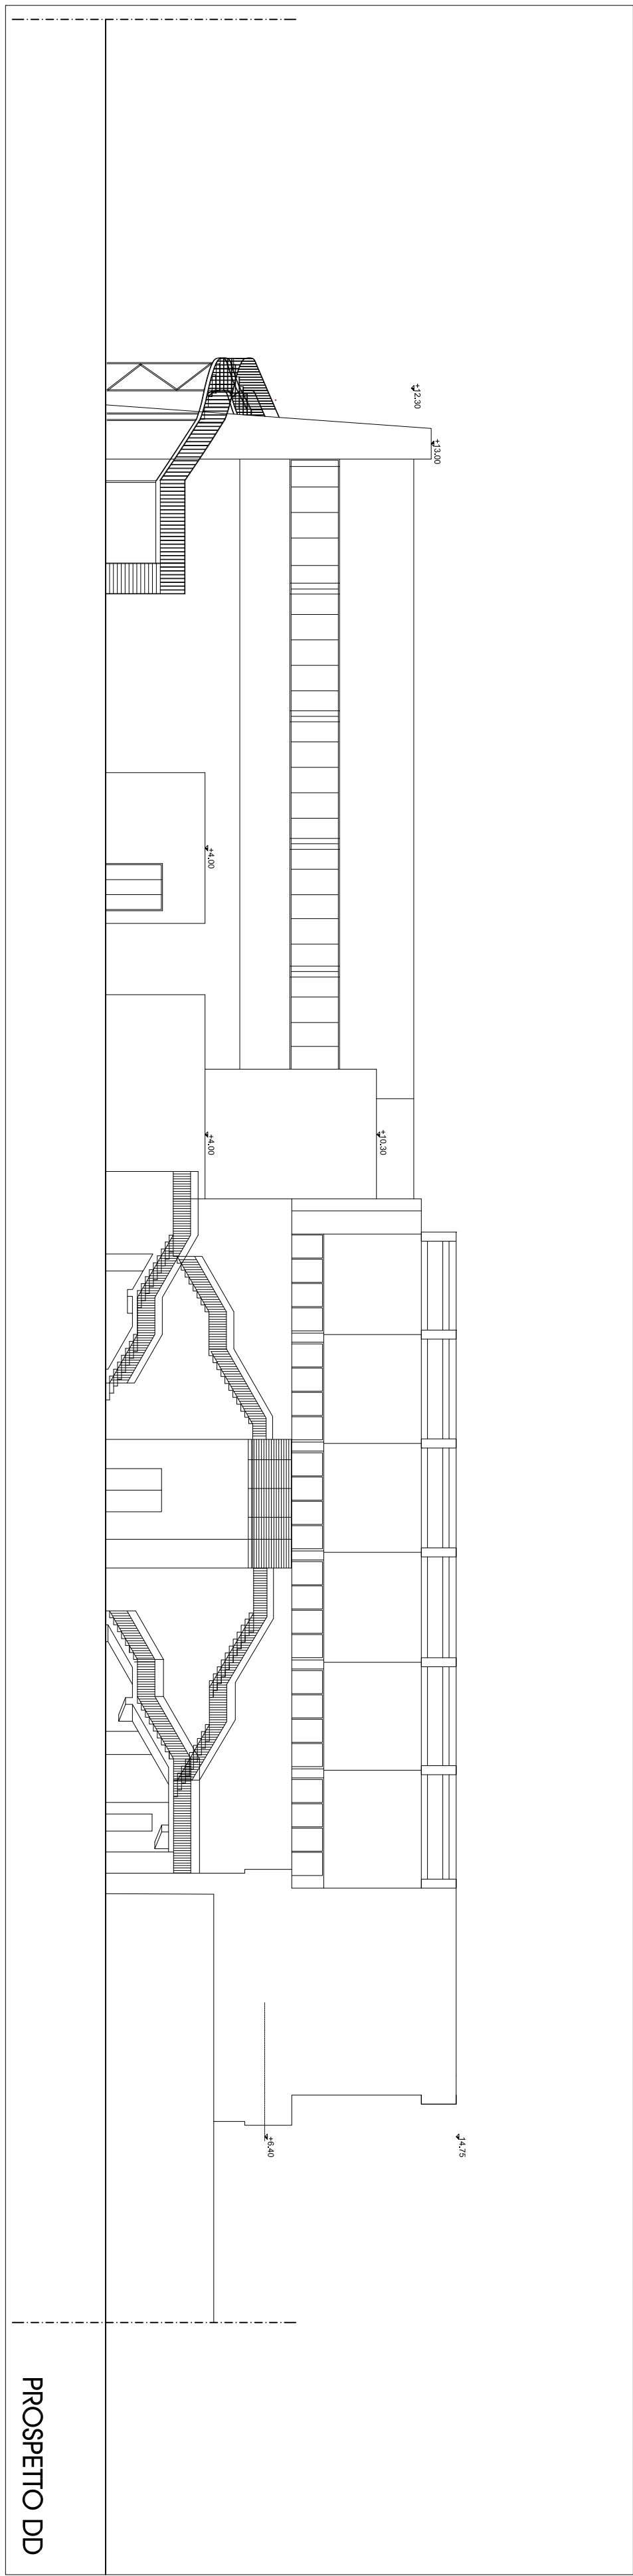

PROSPETTO DD

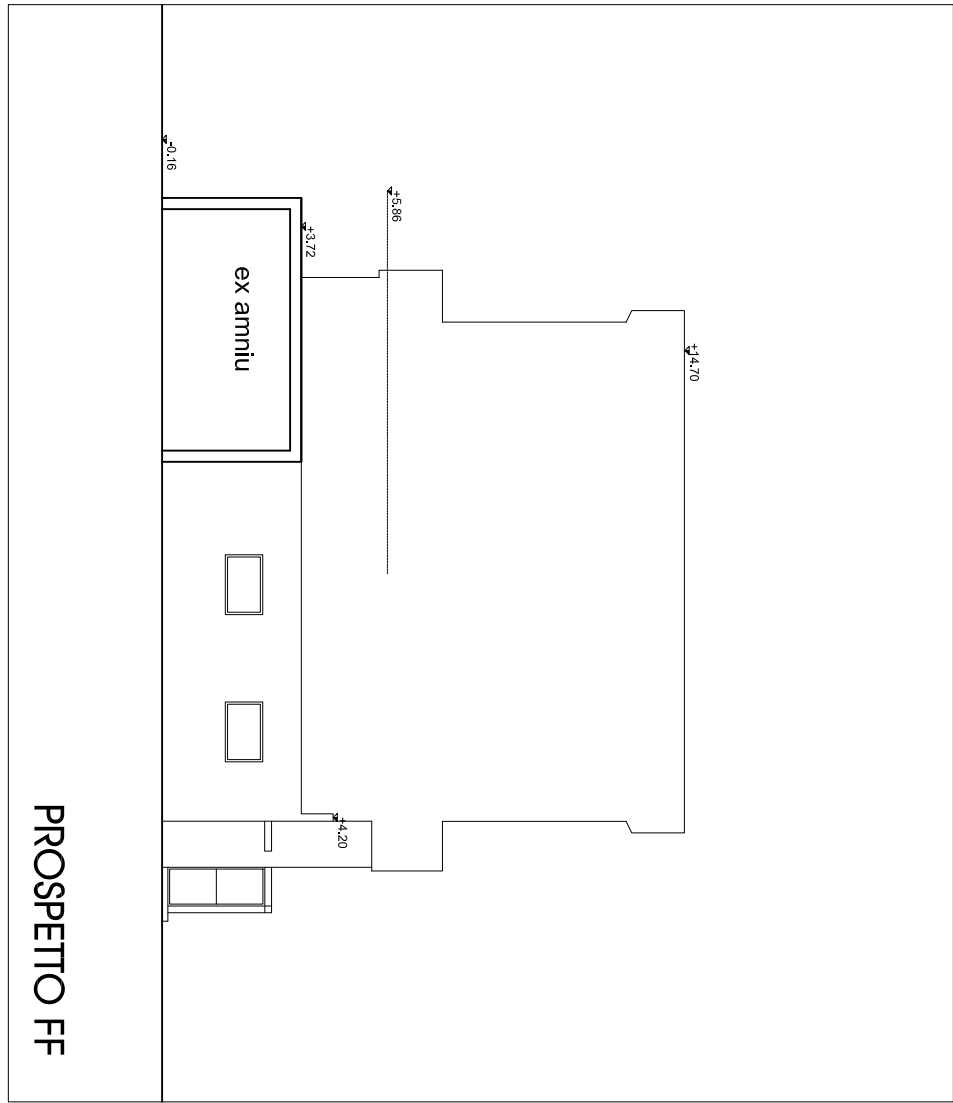

PROSPETTO FF